


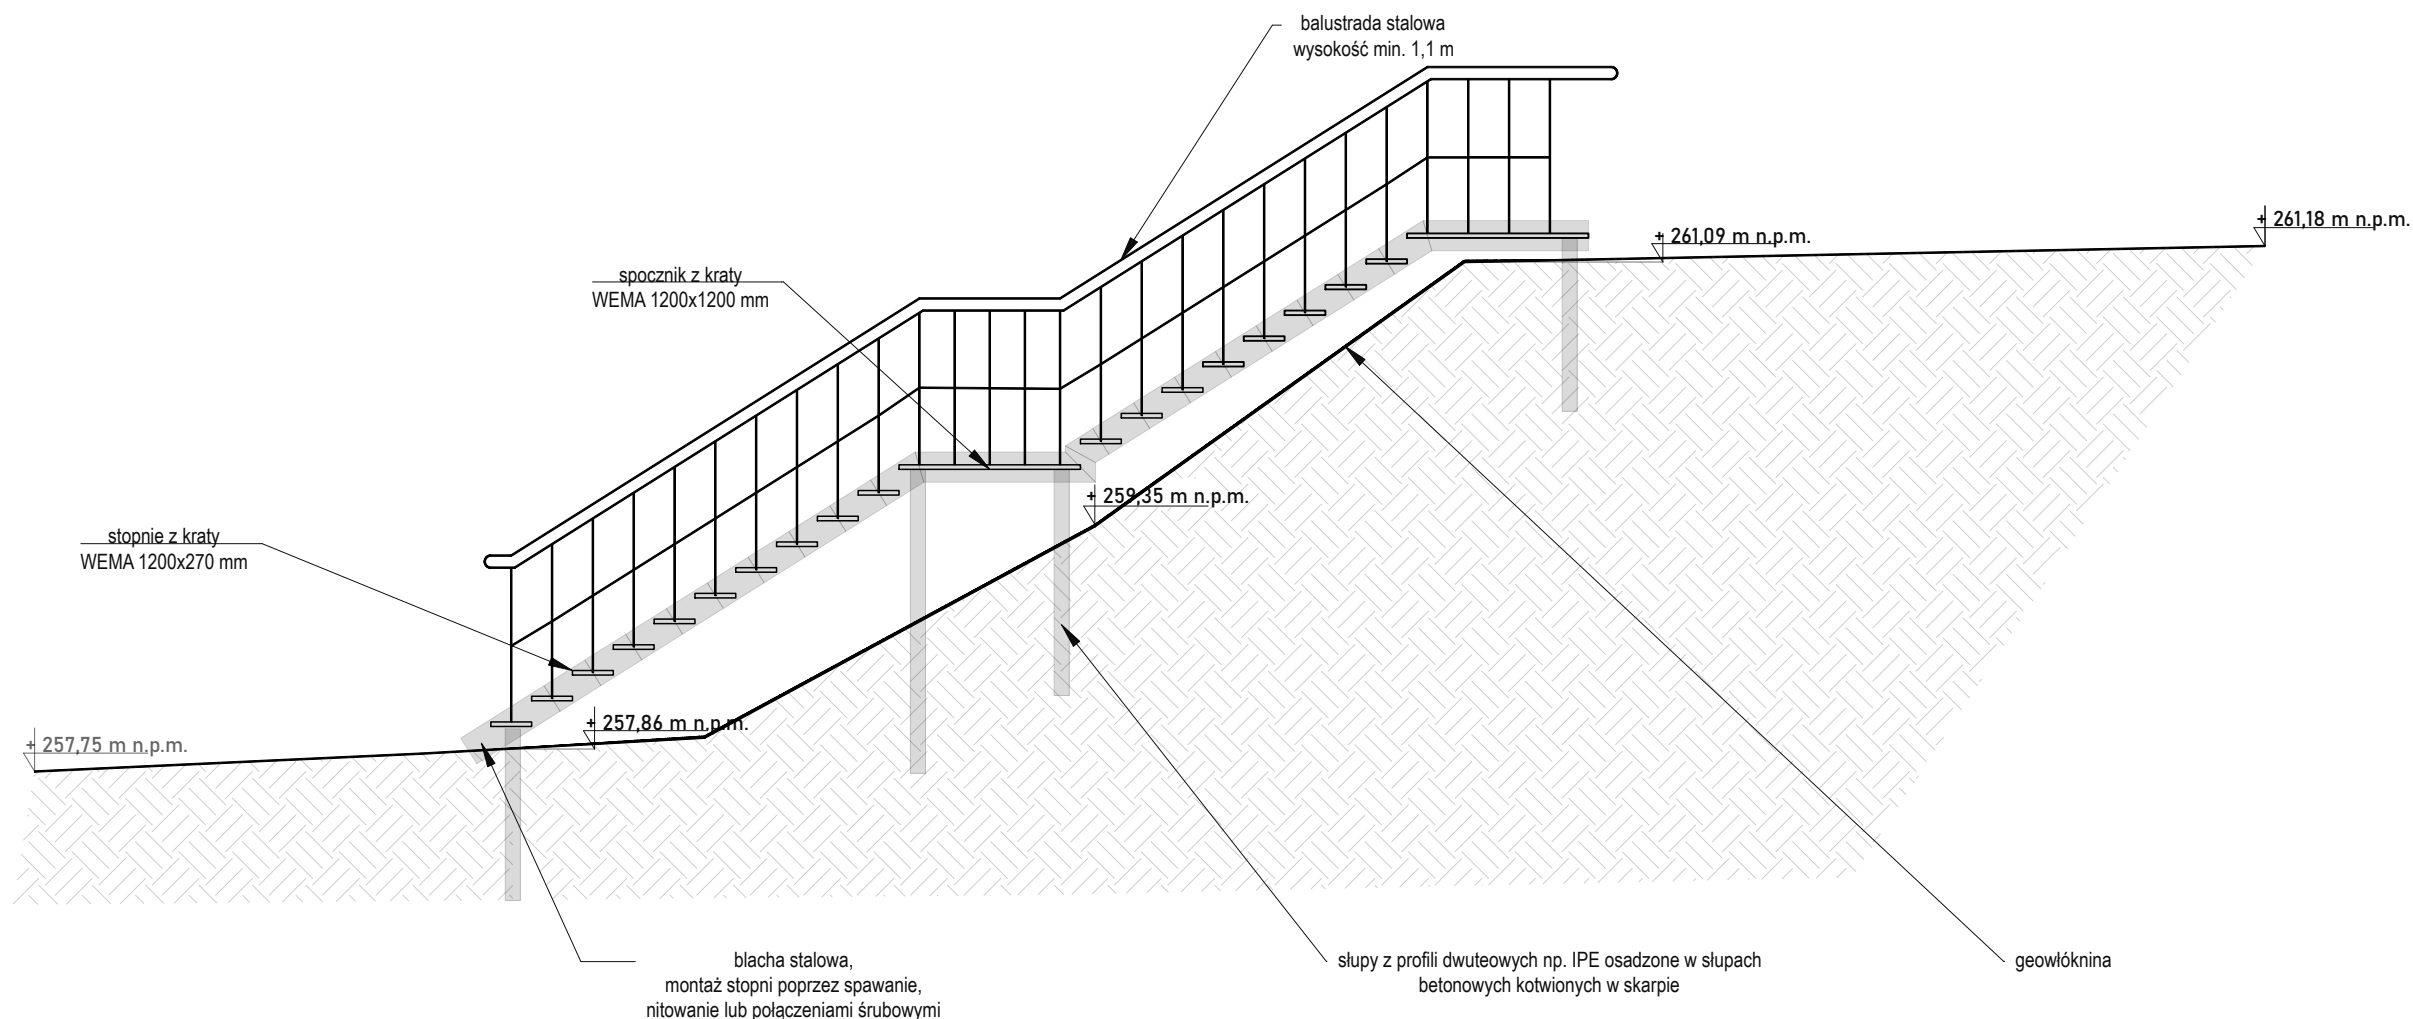

- UWAGI:**
- Profil skarpy jest zgodny z wykonanymi pomiarami geodezyjnymi;
 - Wymiary schodów h=17cm s=27cm;
 - Liczba stopni w jednym biegu schodowym nie powinna być większa od 10;
 - Zaleca się zabezpieczenie części skarpy pod schodami przed rozwojem roślinności przez ułożenie trzech warstw geowłókniny;

AKCES BK SP. Z O.O.		
		
43-502 Czechowice-Dziedzice ul. Zielona 11 e-mail: projekty@akces.info.pl tel: (032) 214-64-50 wew. 53 tel. kom. 609 300 199		
Temat: Schody zewnętrzne do obsługi instalacji PV		
Adres inwestycji: dz nr. 3788/1033 ul. Michała Drzymały 16 43-502 Czechowice-Dziedzice		Adres inwestora: PKM w Czechowicach-Dziedzicach sp. z o.o. ul. Michała Drzymały 16 43-502 Czechowice-Dziedzice
Stadium: Koncepcja	Specjalność: Architektoniczna	Format: A3
Nr rys.: Koncepcja 1		Rysunek: Koncepcja schodów zewnętrznych
Opracował: mgr inż. Piotr Kalinowski		Skala: 1:50
		Data: Październik 2023