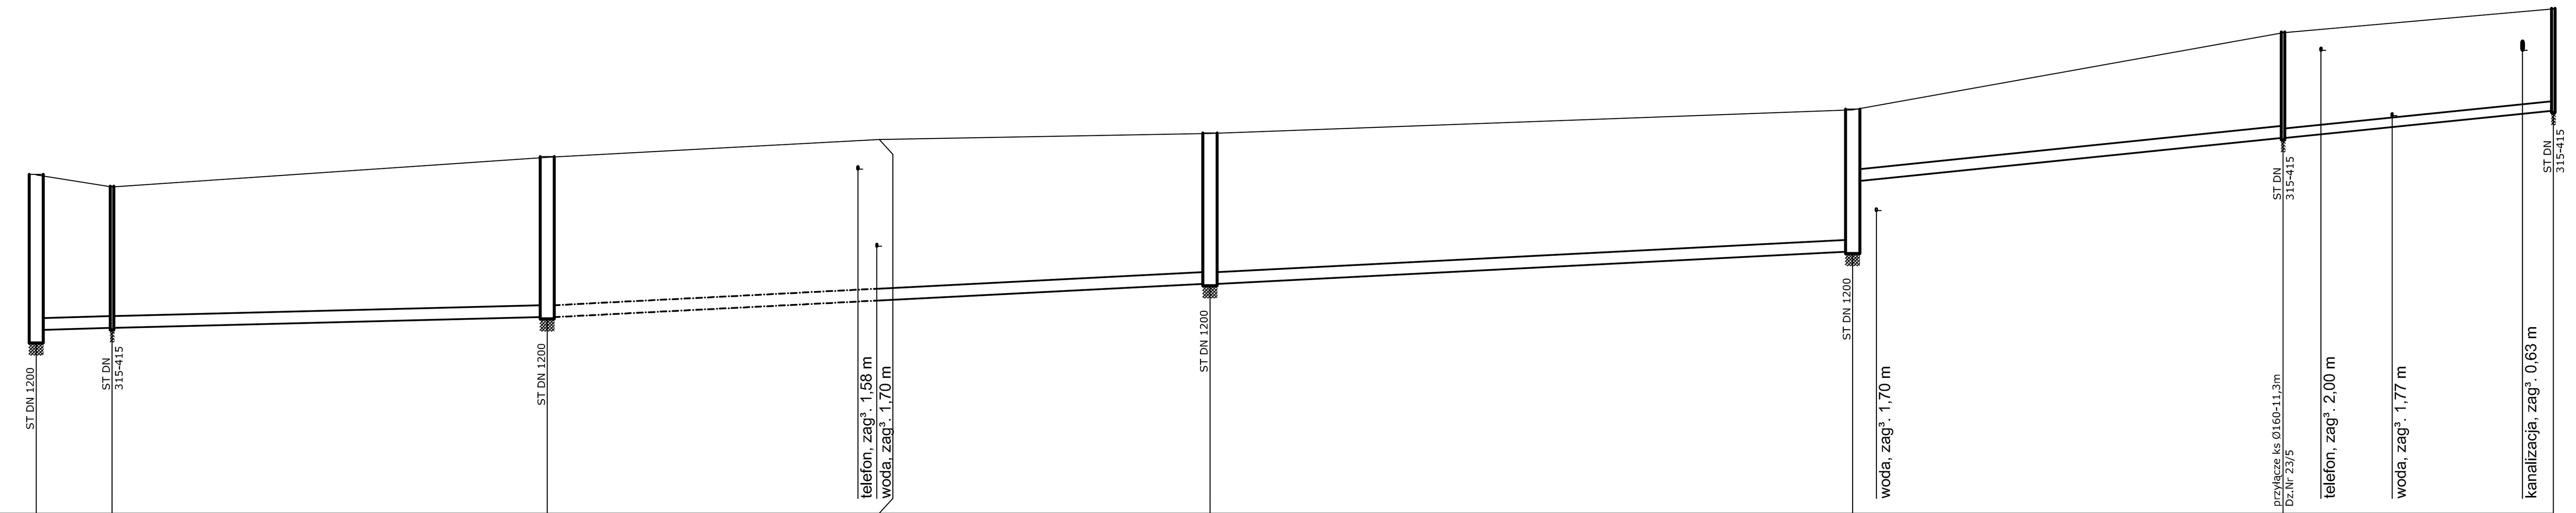

poziom por.166,00 m n.p.m.

Wêze³	S1	S16	S17		S18	S19	S20		przyłącze ks Dz.Nr 23/5		S20.2
Rzêdna terenu [m n.p.m.]	171,70	171,50	172,00	172,30	172,40	172,80	174,10				174,50
Rzêdna dna rury [m n.p.m.]	169,09	169,12	169,31	169,59	169,86	170,41 / 171,60	172,33				172,78
Zag³êbienie [m]	2,61	2,38	2,69	2,71	2,54	2,39 / 1,20	1,77				1,72
Odleg³oœæ [m]	0,00	6,40	43,10	69,30 / 70,90 / 71,10	99,00	153,20 / 155,20	189,50	192,70	198,70	209,70	212,30
Rzêdna dna wykopu [m n.p.m.]	169,09	169,12	169,31	169,59	169,86	171,60	172,33				172,78

Odcinek	S1–S16	S16–S17	S17–71,10	71,10–S18	S18–S19	S19–S20	S20–S20.2
Materia³,Œrednica/Spadek [%]	PCV200 0,50	PCV200 0,50	PERC200 1,00	PCV200	1,00	PCV200 2,00	PCV160 2,00
D³ugoœæ [m]	6,40	36,70	28,00	27,90	54,20	36,30	22,80

90° 90° 90° 90°

UWAGA:
1. Zagłębienie istniejącego uzbrojenia określono orientacyjnie:
   - t (teletechniczny, telekom.) - ~ 0,3 - 0,70 m
   - eNN (energetycznych) - ~ 0,5 - 0,80 m
   - w (wodociągowych) - ~ 1,60 - 2,0 m
   - ks (kanalizacja sanitarna) - ~ 0,30 - 1,6 m
2. Lokalizację kolizji należy wytyczyć geodezyjnie a następnie dokonać odkrywek.
3. Nie wyklucza się istnienia uzbrojenia poza wykazanym, które zostało wykonane po opracowaniu mapy geodezyjnej lub fakt jego wykonania nie został zgłoszony do inwentaryzacji
4. W razie wykrycia uzbrojenia poza wskazanym, w ramach potrzeb skorygować profil podłużny i dostosować projektowane rzędne do istniejących.
5. Skrzyzowania z istniejącym uzbrojeniem podziemnym wykonac pod nadzorem służb odpowiedzialnych za jego uzytkowanie.

Temat / Lokalizacja	BUDOWA SIECI KANALIZACJI SANITARNEJ GRAWITACYJNEJ i TŁOCZNEJ Z PRZPOMPOWNIĄ WRAZ Z PRZYŁĄCZAMI do BUDYNKÓW W MIEJSCOWOŚCI GRZYBINY, gm. DZIAŁDOWO obręb nr 7 Grzybiny, dz. nr 62/1, 62/2, 61/1, 234, 57/3, 57/4, 233, 55, 232, 230, 229/1, 52/2, 49, 44P, 29, 24/3, 23/5, 58, 249 obręb nr 28 Uzdowo, dz. nr 1, 3.
Etap inwestycji	PROJEKT BUDOWLANY / PROJEKT WYKONAWCZY
Inwestor	GMINA DZIAŁDOWO ul. Księżodworska 10, 13-200 Działdowo
Autorzy opracowania	
PROJEKTANT	mgr inż. Michał Anzell upr. nr WAM/0026/PWOS/10
SPRAWDZAJĄCY	inż. Maciej Sykała upr. nr WAM/0074/POOS/09
Rysunek	PROFIL KANALIZACJI SANITARNEJ odc. S_1 - S_{20}
Skala	1: 100/500
data	lipiec 2021r.
nr rys.	5

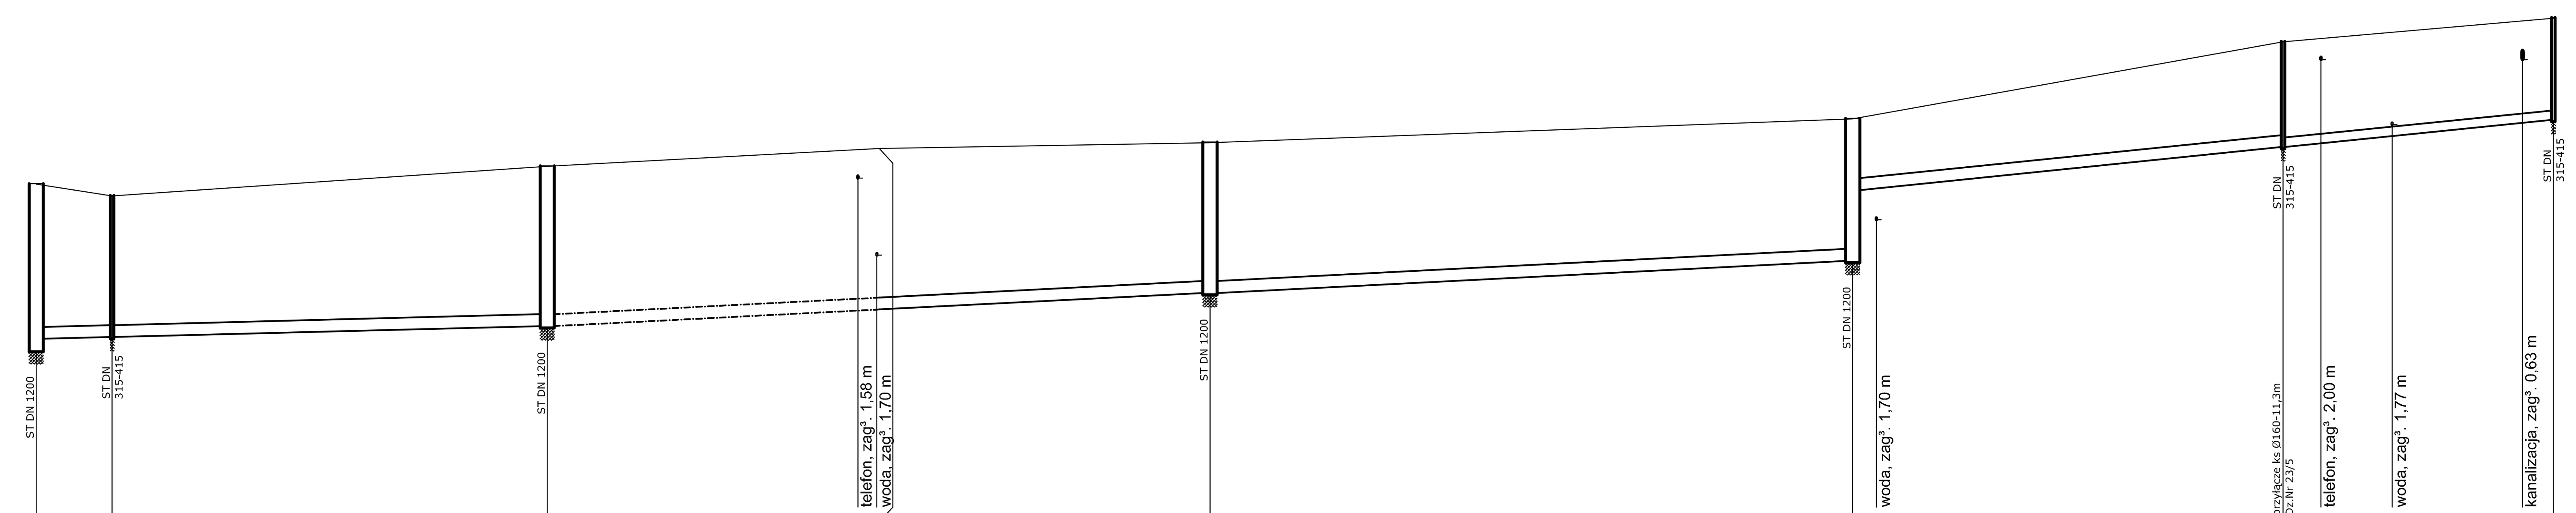
poziom por.166,00 m n.p.m.

Wêze³	S1	S16	S17		S18	S19	S20		przyłącze ks Dz.Nr 23/5		S20.2
Rzêdna terenu [m n.p.m.]	171,70	171,50	172,00	172,30	172,40	172,80	174,10				174,50
Rzêdna dna rury [m n.p.m.]	169,09	169,12	169,31	169,59	169,86	170,41 / 171,60	172,33				172,78
Zag³êbienie [m]	2,61	2,38	2,69	2,71	2,54	2,39 / 1,20	1,77				1,72
Odleg³oœæ [m]	0,00	6,40	43,10	69,30 / 70,90 / 71,10	99,00	153,20 / 155,20	189,50	192,70	198,70	209,70	212,30
Rzêdna dna wykopu [m n.p.m.]	169,09	169,12	169,31	169,59	169,86	171,60	172,33				172,78

UWAGA: (as above)

PROFIL KANALIZACJI SANITARNEJ odc. S_1 - S_{20} — 1: 100/500 — lipiec 2021r. — 5