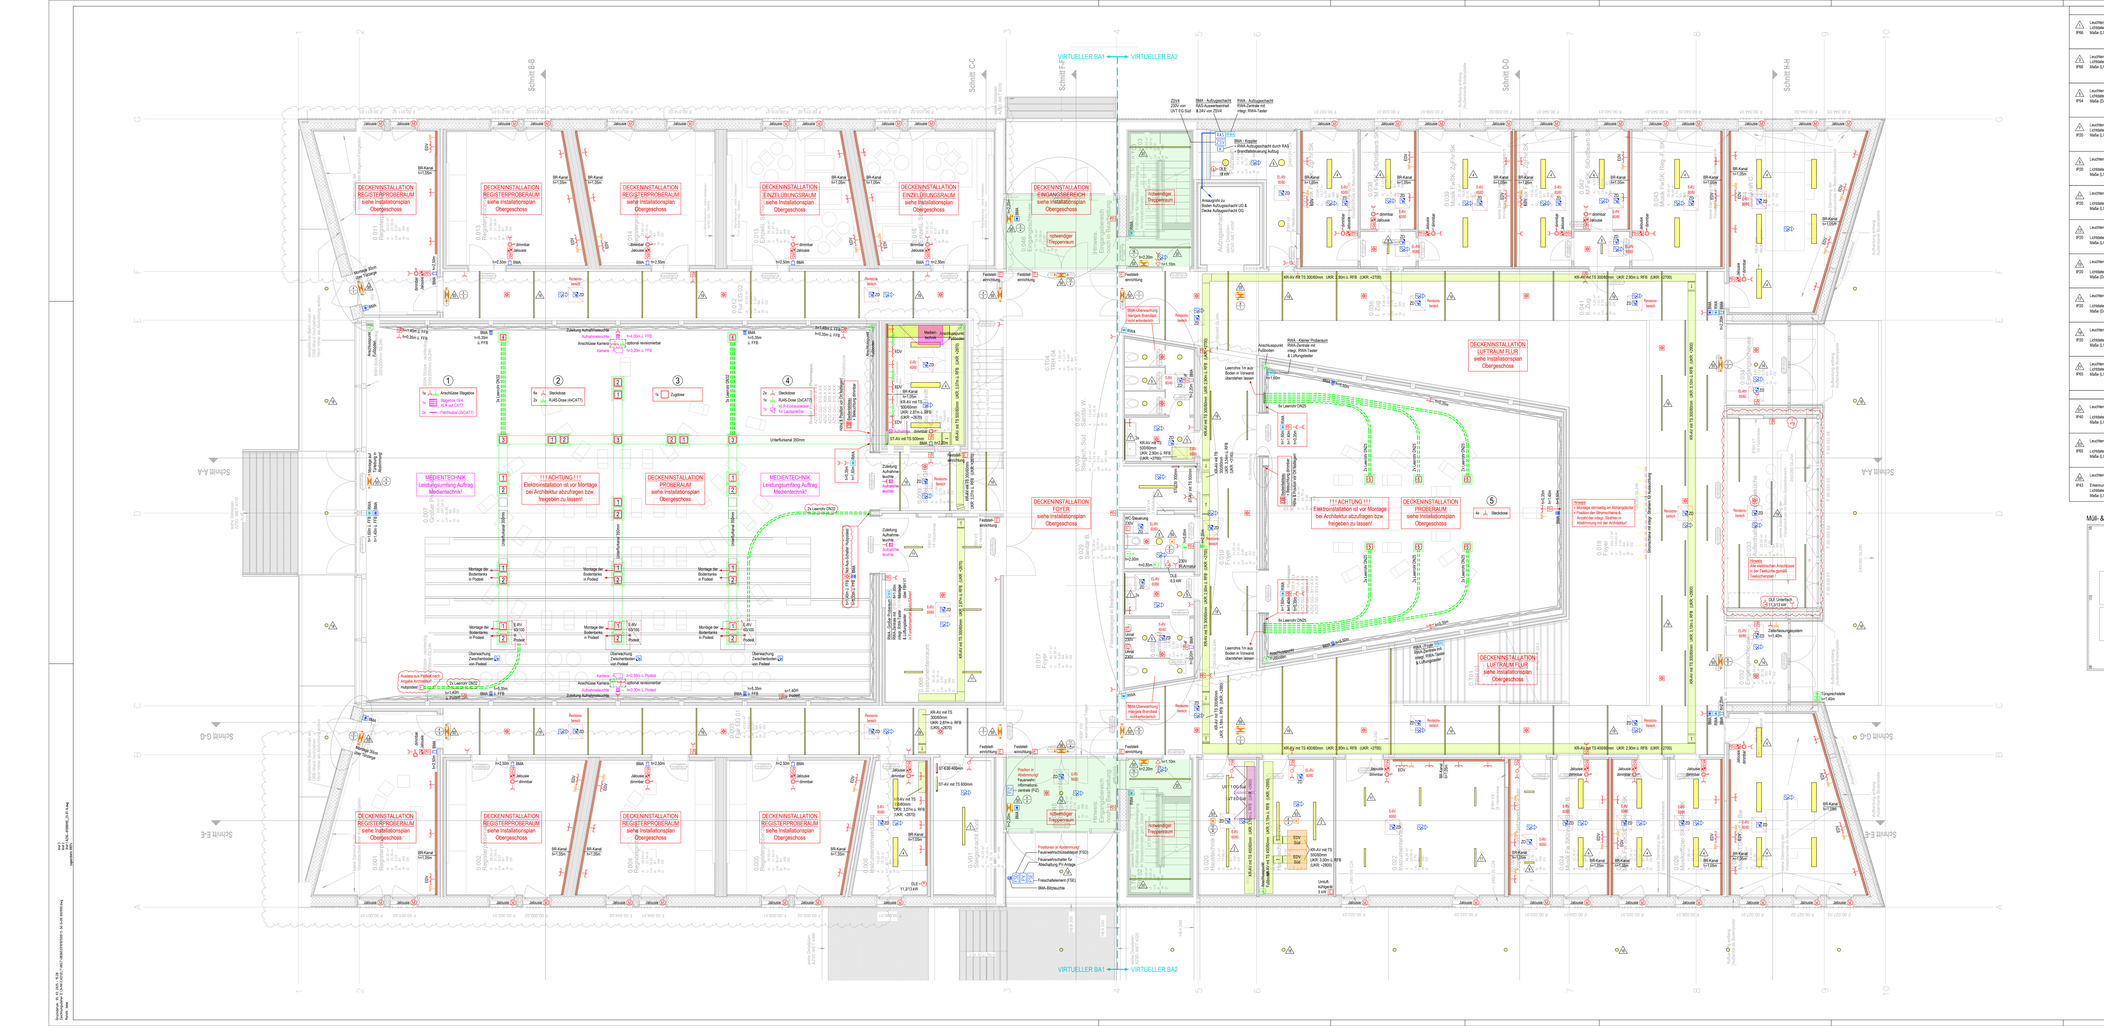

BELEUCHTUNG

Leuchtenart: LED-Feuchtraum-Anbauleuchte Lichtdaten: 19,0 W / 2720 lm / 4000 K IP66 Maße (LBrH): 1257 / 102 / 91 mm	Leuchtenart: LED-Feuchtraum-Anbauleuchte Lichtdaten: 28,0 W / 4000 lm / 4000 K IP66 Maße (LBrH): 1552 / 102 / 91 mm
Leuchtenart: LED-Feuchtraum-Anbauleuchte Lichtdaten: 14,0 W / 2000 lm / 4000 K IP66 Maße (LBrH): 1552 / 102 / 91 mm	Leuchtenart: rechteckige LED-Pendelleuchte DALI dimmbar Lichtdaten: 51,0 W / 6000 lm / 3000 K IP20 Maße (LBrH): 1200 / 200 / 45 mm
Leuchtenart: runden LED-Einbauleuchtkopf Lichtdaten: 17,8 W / 1900 lm / 3000 K IP54 Maße (DrH): Ø180 / 2 mm	Leuchtenart: runden LED-Einbauleuchtkopf Lichtdaten: 17,8 W / 1900 lm / 3000 K IP54 Maße (DrH): Ø200 / 3 mm
Leuchtenart: LED-Lichtband-Anbauleuchte Lichtdaten: 13,0 W / 1200 lm / 3000 K IP20 Maße (LBrH): 836 / 23 / 37 mm	Leuchtenart: LED-Lichtband-Pendelleuchte DALI dimmbar Lichtdaten: 37,0 W / 3900 lm / 3000 K IP40 Maße (LBrH): 1130 / 50 / 82 mm
Leuchtenart: rechteckige LED-Einbauleuchte DALI dimmbar Lichtdaten: 29,0 W / 1800 lm / 3000 K IP20 Maße (LBrH): 390 / 62 / 150 mm	Leuchtenart: rechteckige LED-Einbauleuchte DALI dimmbar Lichtdaten: 44,0 W / 2880 lm / 3000 K IP20 Maße (LBrH): 390 / 62 / 150 mm
Leuchtenart: rechteckige LED-Einbauleuchte DALI dimmbar Lichtdaten: 44,0 W / 2880 lm / 3000 K IP20 Maße (LBrH): 752 / 62 / 150 mm	Leuchtenart: rechteckige LED-Pendelleuchte DALI dimmbar Lichtdaten: 44,0 W / 2880 lm / 3000 K IP20 Maße (LBrH): 1500 / 38 / 72 mm
Leuchtenart: rechteckige LED-Pendelleuchte DALI dimmbar Lichtdaten: 42,0 W / 4200 lm / 3000 K IP20 Maße (LBrH): 1950 / 38 / 72 mm	Leuchtenart: zylindrischer LED-Anbaustrahler DALI dimmbar Lichtdaten: 19,0 W / 2180 lm / 3000 K IP20 Maße (DrH): Ø159 / 125 mm
Leuchtenart: zylindrischer LED-Pendelstrahler DALI dimmbar Lichtdaten: 19,0 W / 2180 lm / 3000 K IP20 Maße (DrH): Ø159 / 120 mm	Leuchtenart: zylindrischer LED-Pendelstrahler DALI dimmbar Lichtdaten: 27,0 W / 3426 lm / 3000 K IP20 Maße (DrH): Ø180 / 150 mm
Leuchtenart: zylindrische LED-Pendelleuchte DALI dimmbar Lichtdaten: 10,0 W / 800 lm / 3000 K IP20 Maße (DrH): Ø80 / 160 mm	Leuchtenart: zylindrischer LED-Kompaktbaustrahler DALI dimmbar Lichtdaten: 17,0 W / 1300 lm / 3000 K IP65 Maße (DrH): Ø108 / 155 mm
Leuchtenart: LED-Pendelleuchtensystem Lichtdaten: 17 W/m / 1700 lm/m / 3000 K IP20 Maße (LBrH): – / 38 / 38 mm	Leuchtenart: LED-Lichtbandsystem für Deckeneinbauvorrichtge Lichtdaten: DALI dimmbar IP40 Maße (LBrH): 15 W/m / 2053 lm/m / 3000 K – / 60 / 60 mm
Leuchtenart: rechteckige LED-Anbauleuchte Lichtdaten: 11,0 W / 600 lm / 3000 K IP66 Maße (LBrH): 200 / 100 / 60 mm	

SICHERHEITSBELEUCHTUNG

Leuchtenart: LED-Sicherheitsleuchte Anbau Lichtdaten: 3 W / 280 lm IP40 Maße (LBrH): 125 / 125 / 57 mm	Leuchtenart: LED-Sicherheitsleuchte Anbau für Flächenbeschriftung Lichtdaten: 3 W / 280 lm IP40 Maße (LBrH): 125 / 125 / 57 mm
Leuchtenart: LED-Sicherheitsleuchte Anbau Lichtdaten: 8x2 W / 2800 lm IP65 Maße (LBrH): 180 / 180 / 66 mm	Leuchtenart: LED-Sicherheitsleuchte Einbau für Flächenbeschriftung Lichtdaten: 3 W / 280 lm IP40 Maße (DrH): Ø180 / 30 mm
Leuchtenart: LED-Rettungszeichenleuchte für Anbau- und Einbaumontage Lichtdaten: Erkennungsweite: 30 m IP43 Maße (LBrH): 5 W / 350 lm 341 / 224 / 57 mm	Leuchtenart: LED-Rettungszeichenleuchte für Sekmontage Lichtdaten: Erkennungsweite: 30 m IP40 Maße (LBrH): 5 W / 350 lm 280 / 294 / 57 mm

INSTALLATIONSGERÄTE

Ausschalter	Tastschalter, allg.	Durchlauferhitzer (DLE)	
Wechselschalter	Tastdimmer	Bedienfeldbleu	
Jalousietaster	Taster mit Kontrollleuchte	Bodenbank	
Schuzkontakt-Steckdose 1-fach	Raumthermostat	Eidung, allgemein	
Schuzkontakt-Steckdose 2-fach	Reinlernsensor/Stifter elektra Feuchte	Leuchte, allgemein	
Schuzkontakt-Steckdose 3-fach	Präsenzmelder Decke	Elektroverteiler	
Drehstromsteckdose, Typ CEE	Präsenzmelder Wand	Sicherheitselektro DS	
Elektrogeräte, allgemein	Meter, allgemein	Sicherheitsschluss BS	

KOMMUNIKATIONSANLAGEN

Datendose	NAUN-Datendose	2xRJ45-Datendose	
RJ45-Einbaustecker Lautsprecher	Kamera	2xRJ45-Datendose Medientechnik	

BEHINDERTENRUFEINRICHTUNG

Ruf- & Abstelltaster	Pflastaer	Abstelltaster	
Zugtaster mit LED	opt. und akust. Rückmeldung		

BRANDMELDEANLAGEN

Brandmeldezentrale	opt. Rauchmelder	Druckknopfmelder	
Feuerwehrinformationszentrale	opt. Rauchmelder mit Tongeber	opt. Signalgeber	
Feuerwehrschlüsseldepot	opt. Rauchmelder m ZD	opt. und akust. Signalgeber	
Freischaltelement	Ansteuerung für RAS	Koppler	
Rauchansaugsystem	Ansteuerung für RAS in ZD	Ansaugrohr für RAS	
Zusätzliche Stromversorgung			

RAUCH- UND WÄRMEABZUGSANLAGE

RWA-Zentrale	RWA-Motor	RWA-Druckknopfmelder	

VERLEGESYSTEME

Kabelrinne	Promatkanal	Unterflurkanal	
Bruchgipskanal	Leerrohr	Revisionsöffnung	

Montagehöhen für Installation:
(sofern nicht anderweitig gekennzeichnet bzw. in Tonlistel angegeben)

Alle Maße beziehen sich auf Fertfußboden (FFB)

Maßeinheit Meter
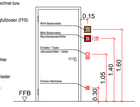
1,80	RWA-Bedienteile
1,40	BMA-Bedienteile Raumtemperaturfühler
1,05	Schalter / Taster Jalousieschalter / -taster
0,30	Schuko-Steckdose