



- + Mindestabstand von 20cm zwischen extensiver Dachbegrünung und Unterkante PV-Modul !
- + Mindestabstand zwischen den PV-Modulen sowieso PV-Modul zur Absturzsicherung (Geländer/Attika) als Wartungsgang von 80cm !

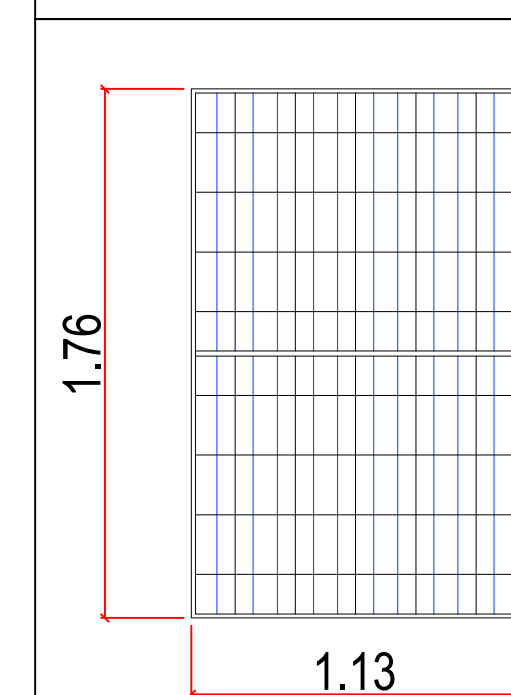

Modul
L x B x H
1762 x 1134 x 30 mm

Modulfläche:
419 x Module
PV-Generatorfläche 837 m

PV-ANLAGE → Leistungsumfang Auftrag PV-Anlage!

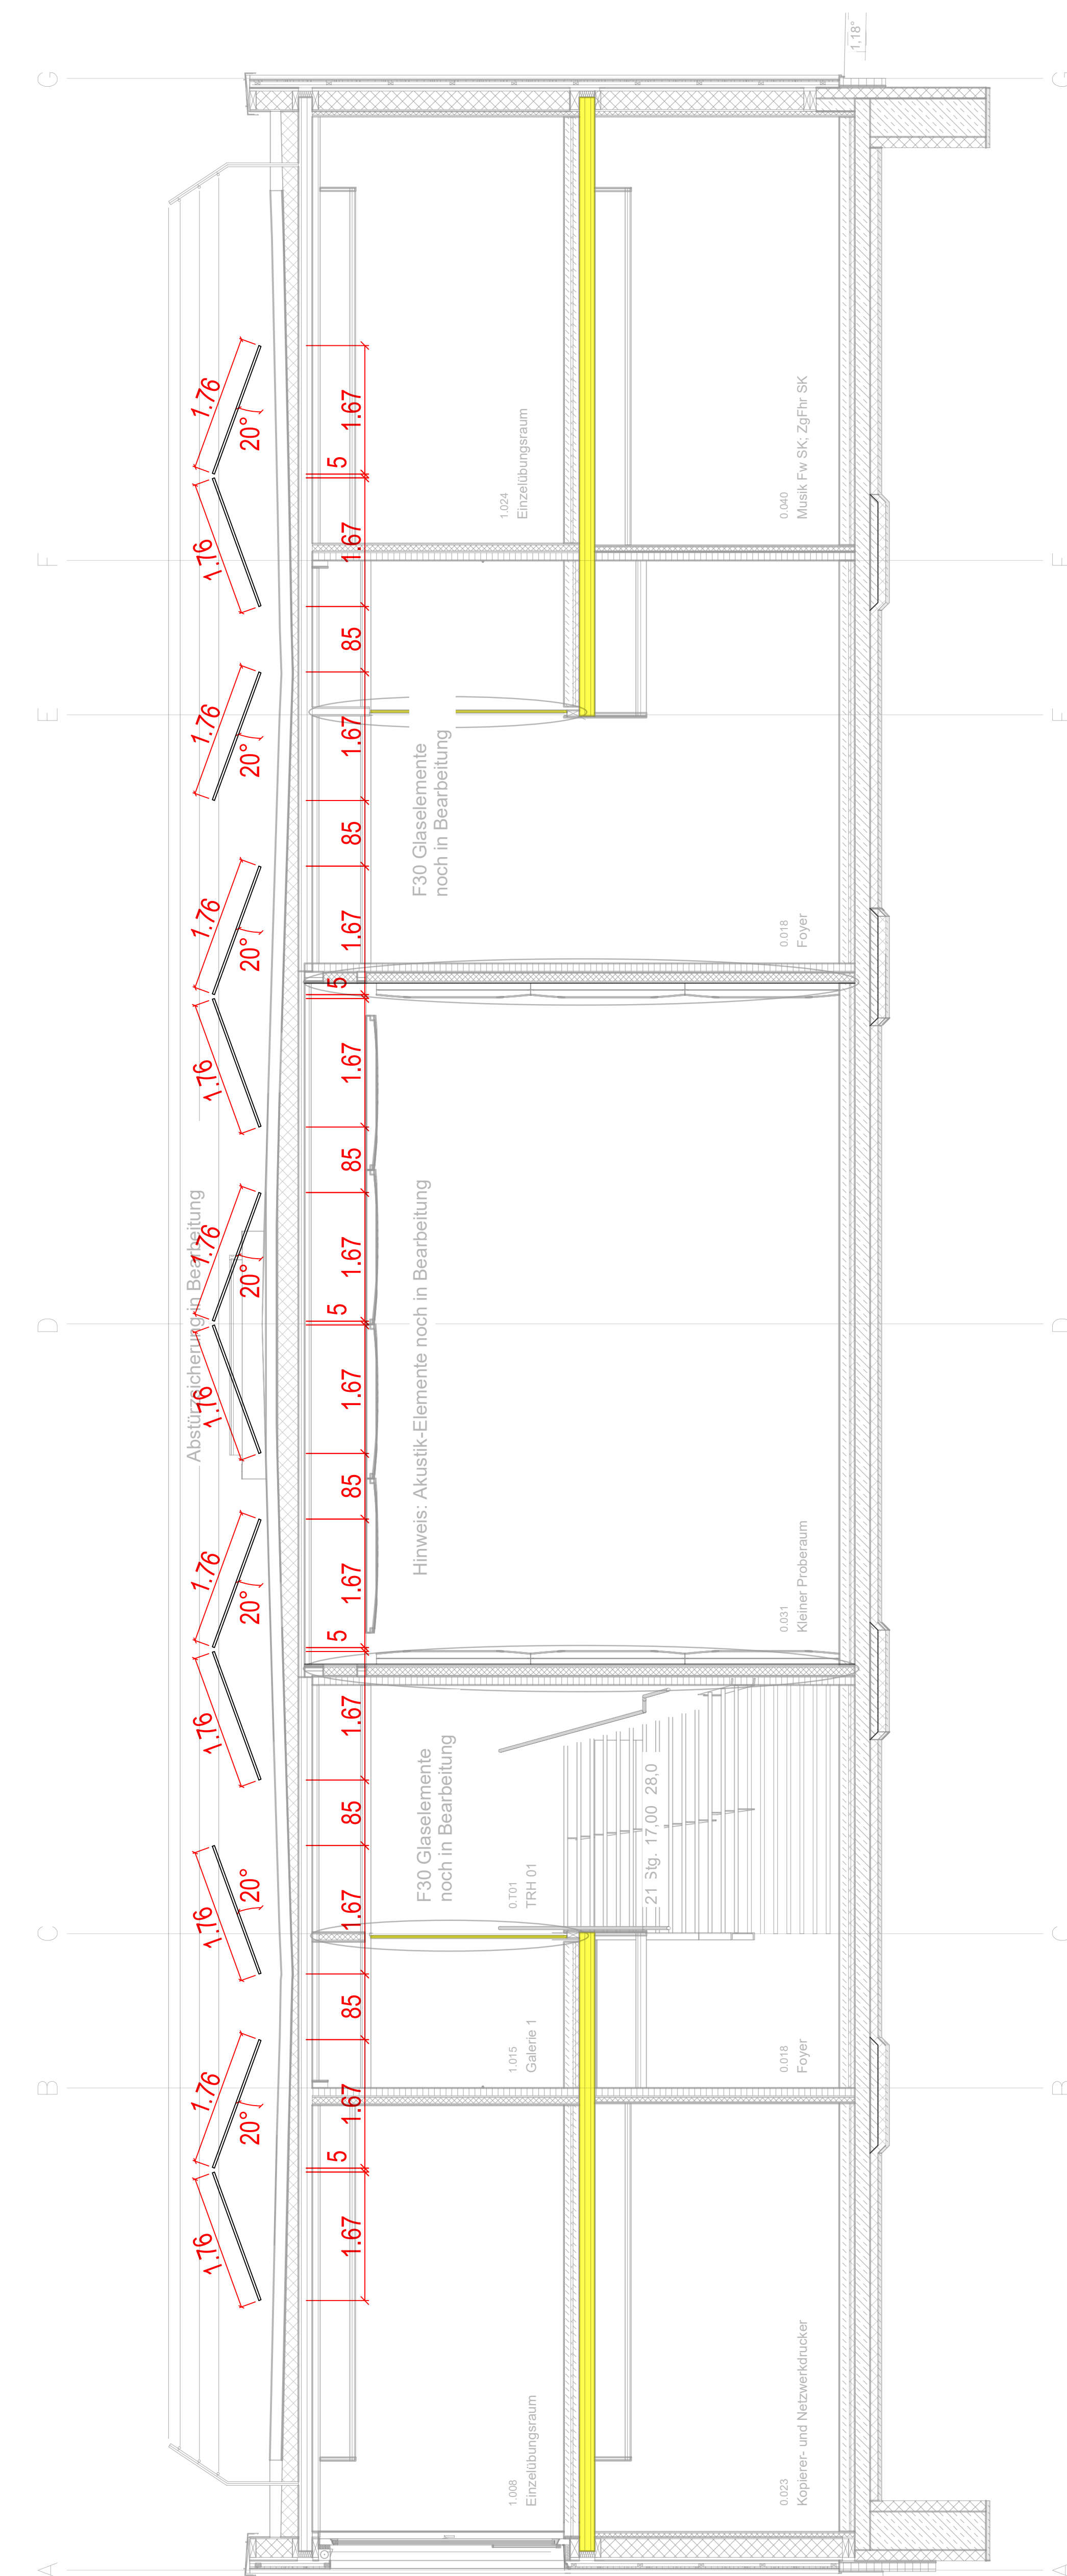

Hinweis: Akustik-Elemente noch in Bearbeitung

F30 Glaselemente